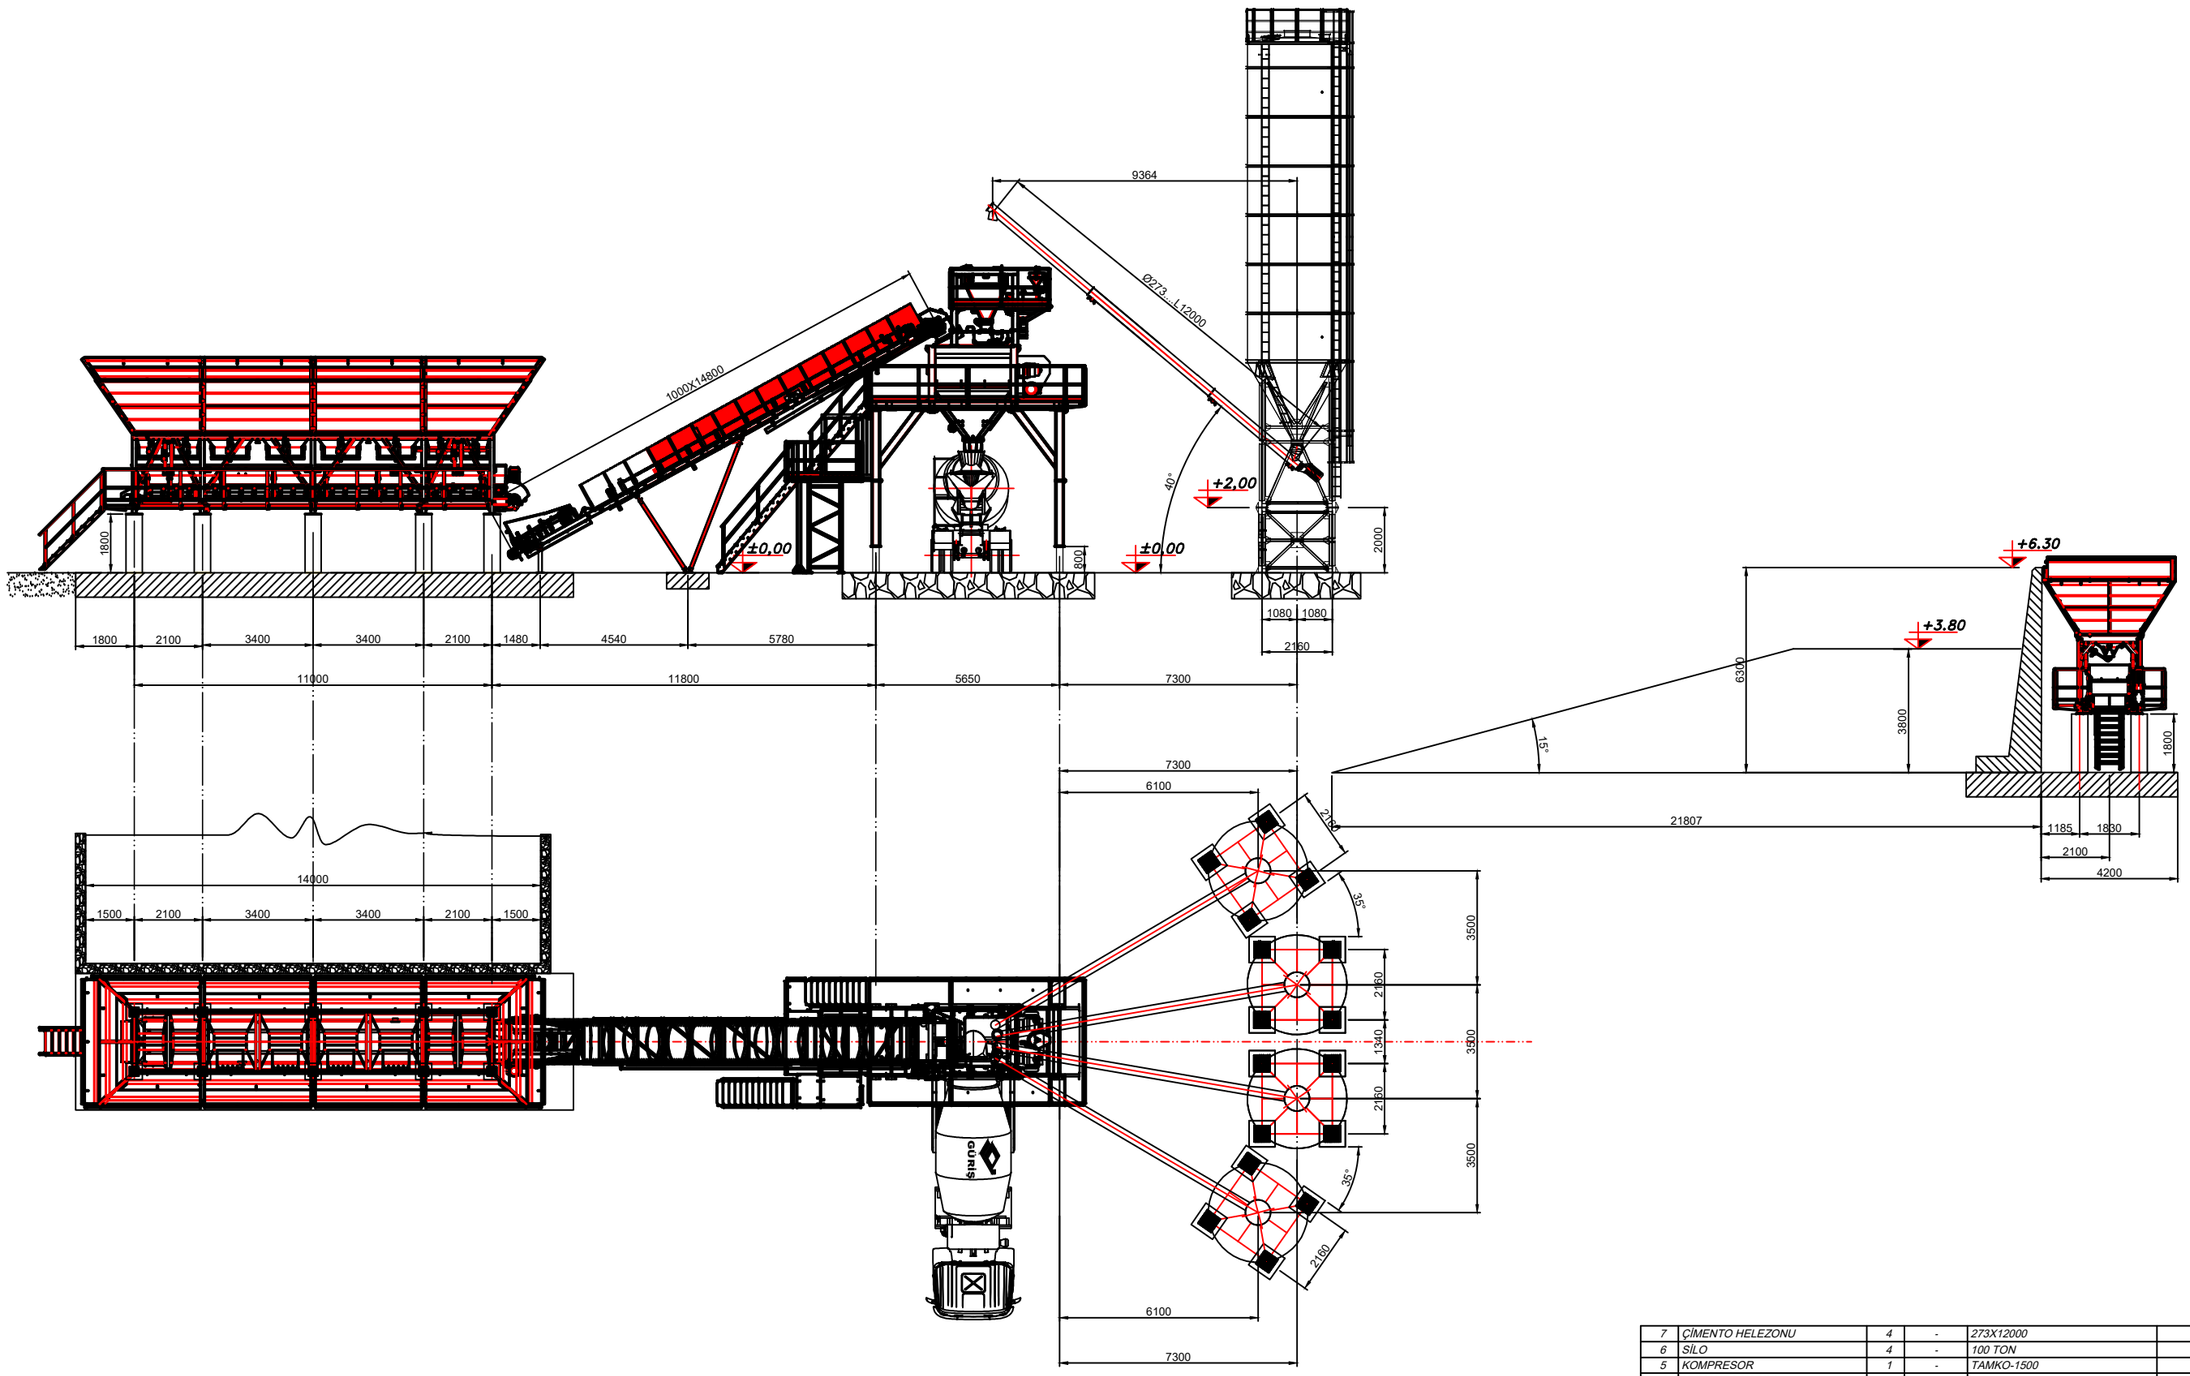


| P. NO | MAKINE ADI | ADET | MAKINE KODU | AÇIKLAMALAR | Motor Gücü |
|---|---|---|---|---|---|
| 7 | ÇIMENTO HELEZONU | 4 | - | 273X12000 | |
| 6 | SİLO | 4 | - | 100 TON | |
| 5 | KOMPRESOR | 1 | - | TAMKO-1500 | |
| 4 | KUMANDA KABINI | 1 | | | |
| 3 | ANA SASE GRUBU | 1 | | SICOMA - MAO 4000-3000 | 2 x 55 kW |
| 2 | BANT KONVEYOR | 1 | | 1000 x 14800 | 22 kW |
| 1 | AGREGA BUNKERI | 1 | | 4X25X1000 | 15 kW |

GÜRİŞ
CEVİZLİ TUGAY YOLU NO:8 Maltepe / İSTANBUL
TEL:(216)305 05 57 FAKS:(216)305 53 97 - 305 48 12
www.gurispazarlama.com / info@gurispazarlama.com

AÇIKLAYICI BILGI

Firma

Teklif No

TARIH :21-02-2022 KAPASITE: 120 m3/s

| | ISIM | IMZA |
|---|---|---|
| Yapan | | |
| Çizen | C.KARAAĞAÇ | |
| Kontrol | N.BAHADIR | |
| Onay | | |
| Ölçek | ISO E-SIZE A1 | |
| | 1:100 | |

RESIM ADI

# GCP120-CT BETON SANTRALI YERLESIM PLANI

T22-038-GCP120CT-YA.dwg

RESIM NO

T22-038-GCP120CT-Y A

| R.NO | DEGISIKLIKLER | TARIH | ISIM |
|---|---|---|---|
| | | | |